
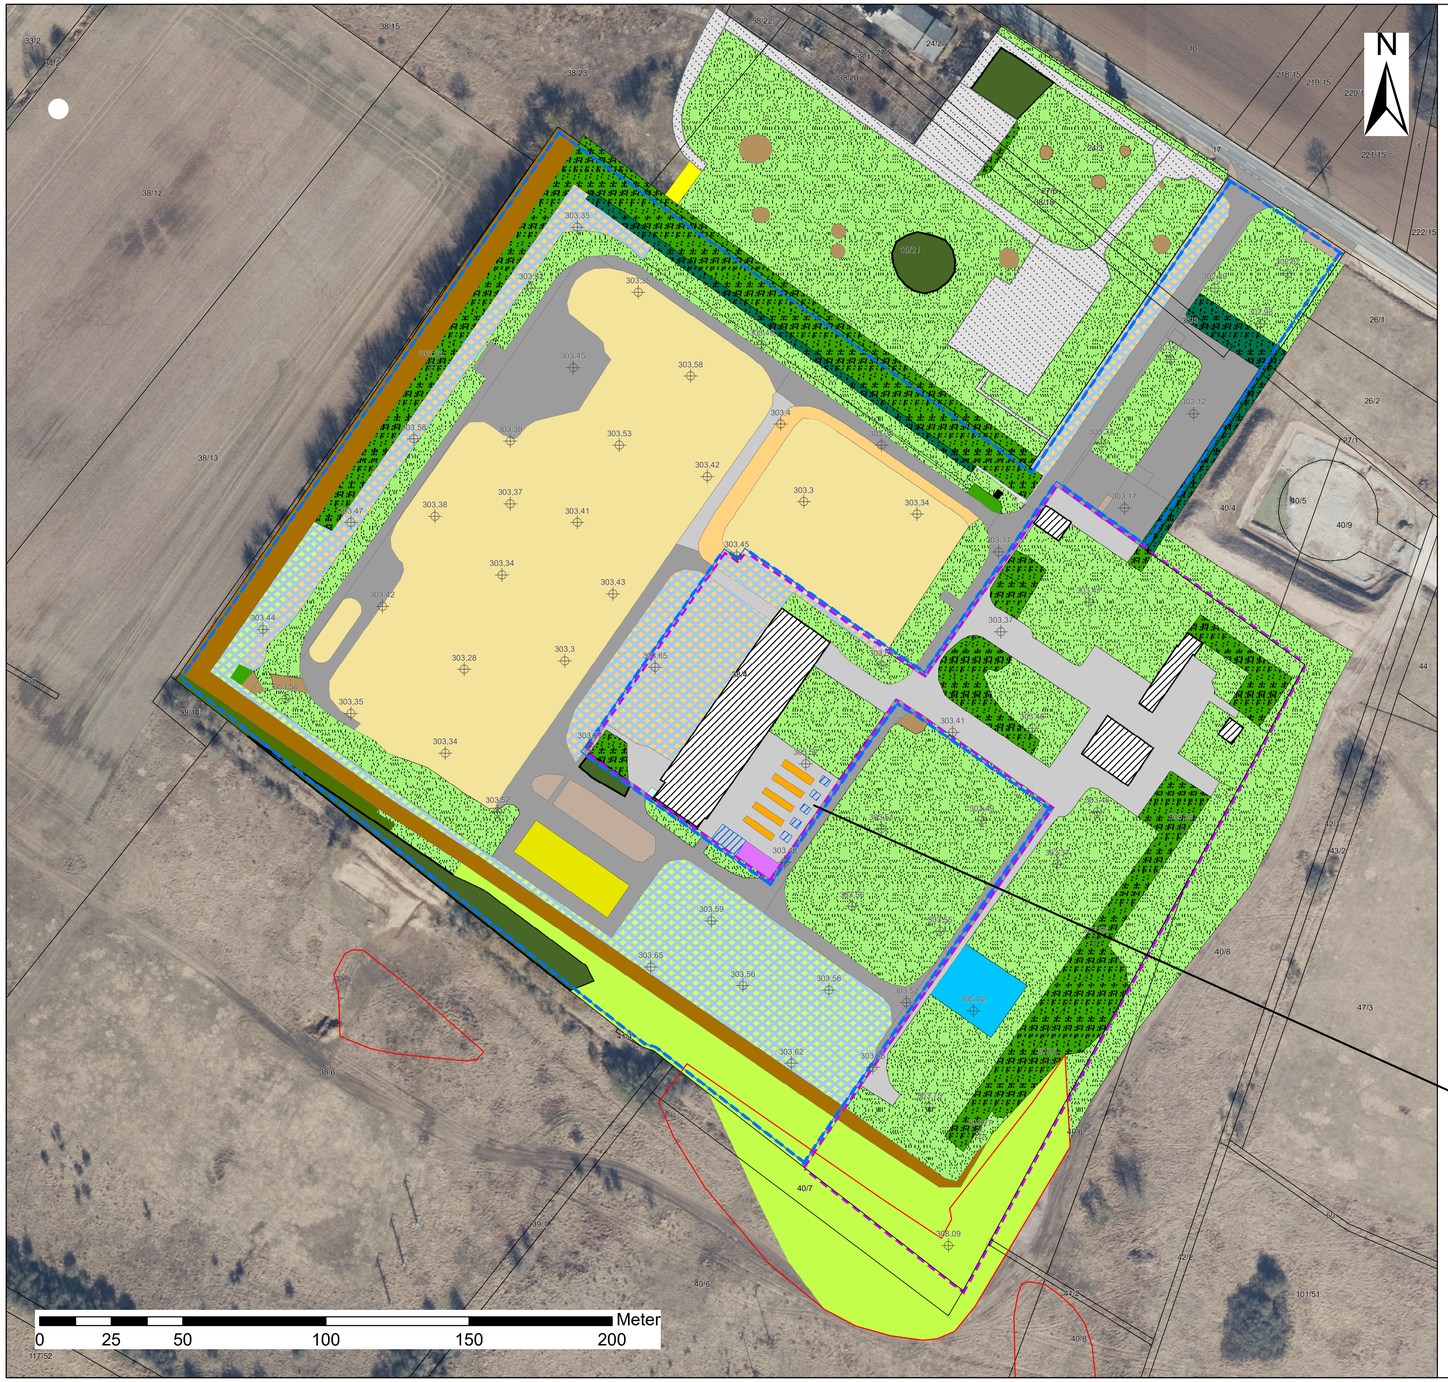


Legende

- Graben
- Löschwasserbecken
- Halbtrockenrasen - 4212
- mesophiles Grünland
- Ruderalfluren
- Werkstraße/ versiegelte Flächen
- Baumgruppen, Baumreihen, Gebüsche
- Halbtrockenrasen
- Elektrolyseure
- Trafostationen
- Bereich Niedrigdruckspeicher
- Bestandsgebäude
- Höhenpunkte
- Geltungsbereich des Bebauungsplan H2
- Geltungsbereich Bebauungsplan PV-FFA
- Flurstücke
- gesetzlich geschützte Biotope

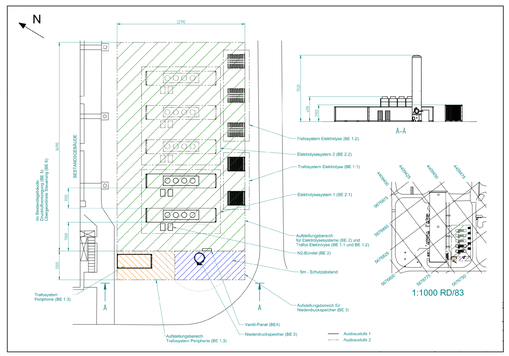

Ausfertigungsvermerk


Der vorliegende Vorhaben- und Erschließungsplan ist Bestandteil des vorhabenbezogenen Bebauungsplanes „Errichtung einer Wasserstoffproduktionsanlage inklusive Nebenanlagen am ehemaligen Gasspeicher Kirchheilingen" Es wird bestätigt, dass der Vorhaben- und Erschließungsplan als Teil dieser Satzung mit dem Beschluss des Gemeinderats der Gemeinde Marolterode vom……..übereinstimmt.

Gemeinde Marolterode, ... Bürgermeister / Siegel

Gemeinde Marolterode
Unstrut-Hainich-Kreis

vorhabenbezogener Bebauungsplan
"Errichtung einer Wasserstoffproduktionsanlage inklusive Nebenanlagen am ehemaligen Gasspeicher Kirchheilingen"

erneute Beteiligung gem. § 4a Abs. 3 BauGB

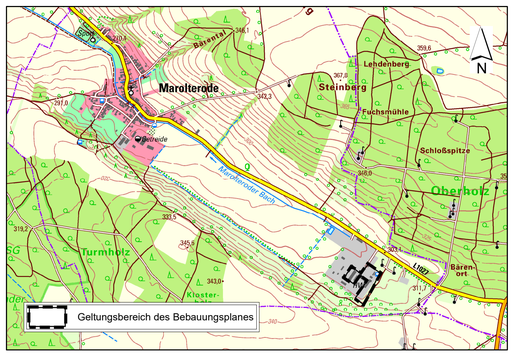

Vorhaben- und Erschließungsplan	Datum: 28.08.2026	Maßstab 1:1.000

Vorhabenträger:
TEAG Thüringer Energie AG
Schwerborner Straße 30
99087 Erfurt

Planverfasser:
GLU Jena
Saalbahnhofstraße 27
07743 Jena
GLU GmbH Jena